


耐震化推進状況図

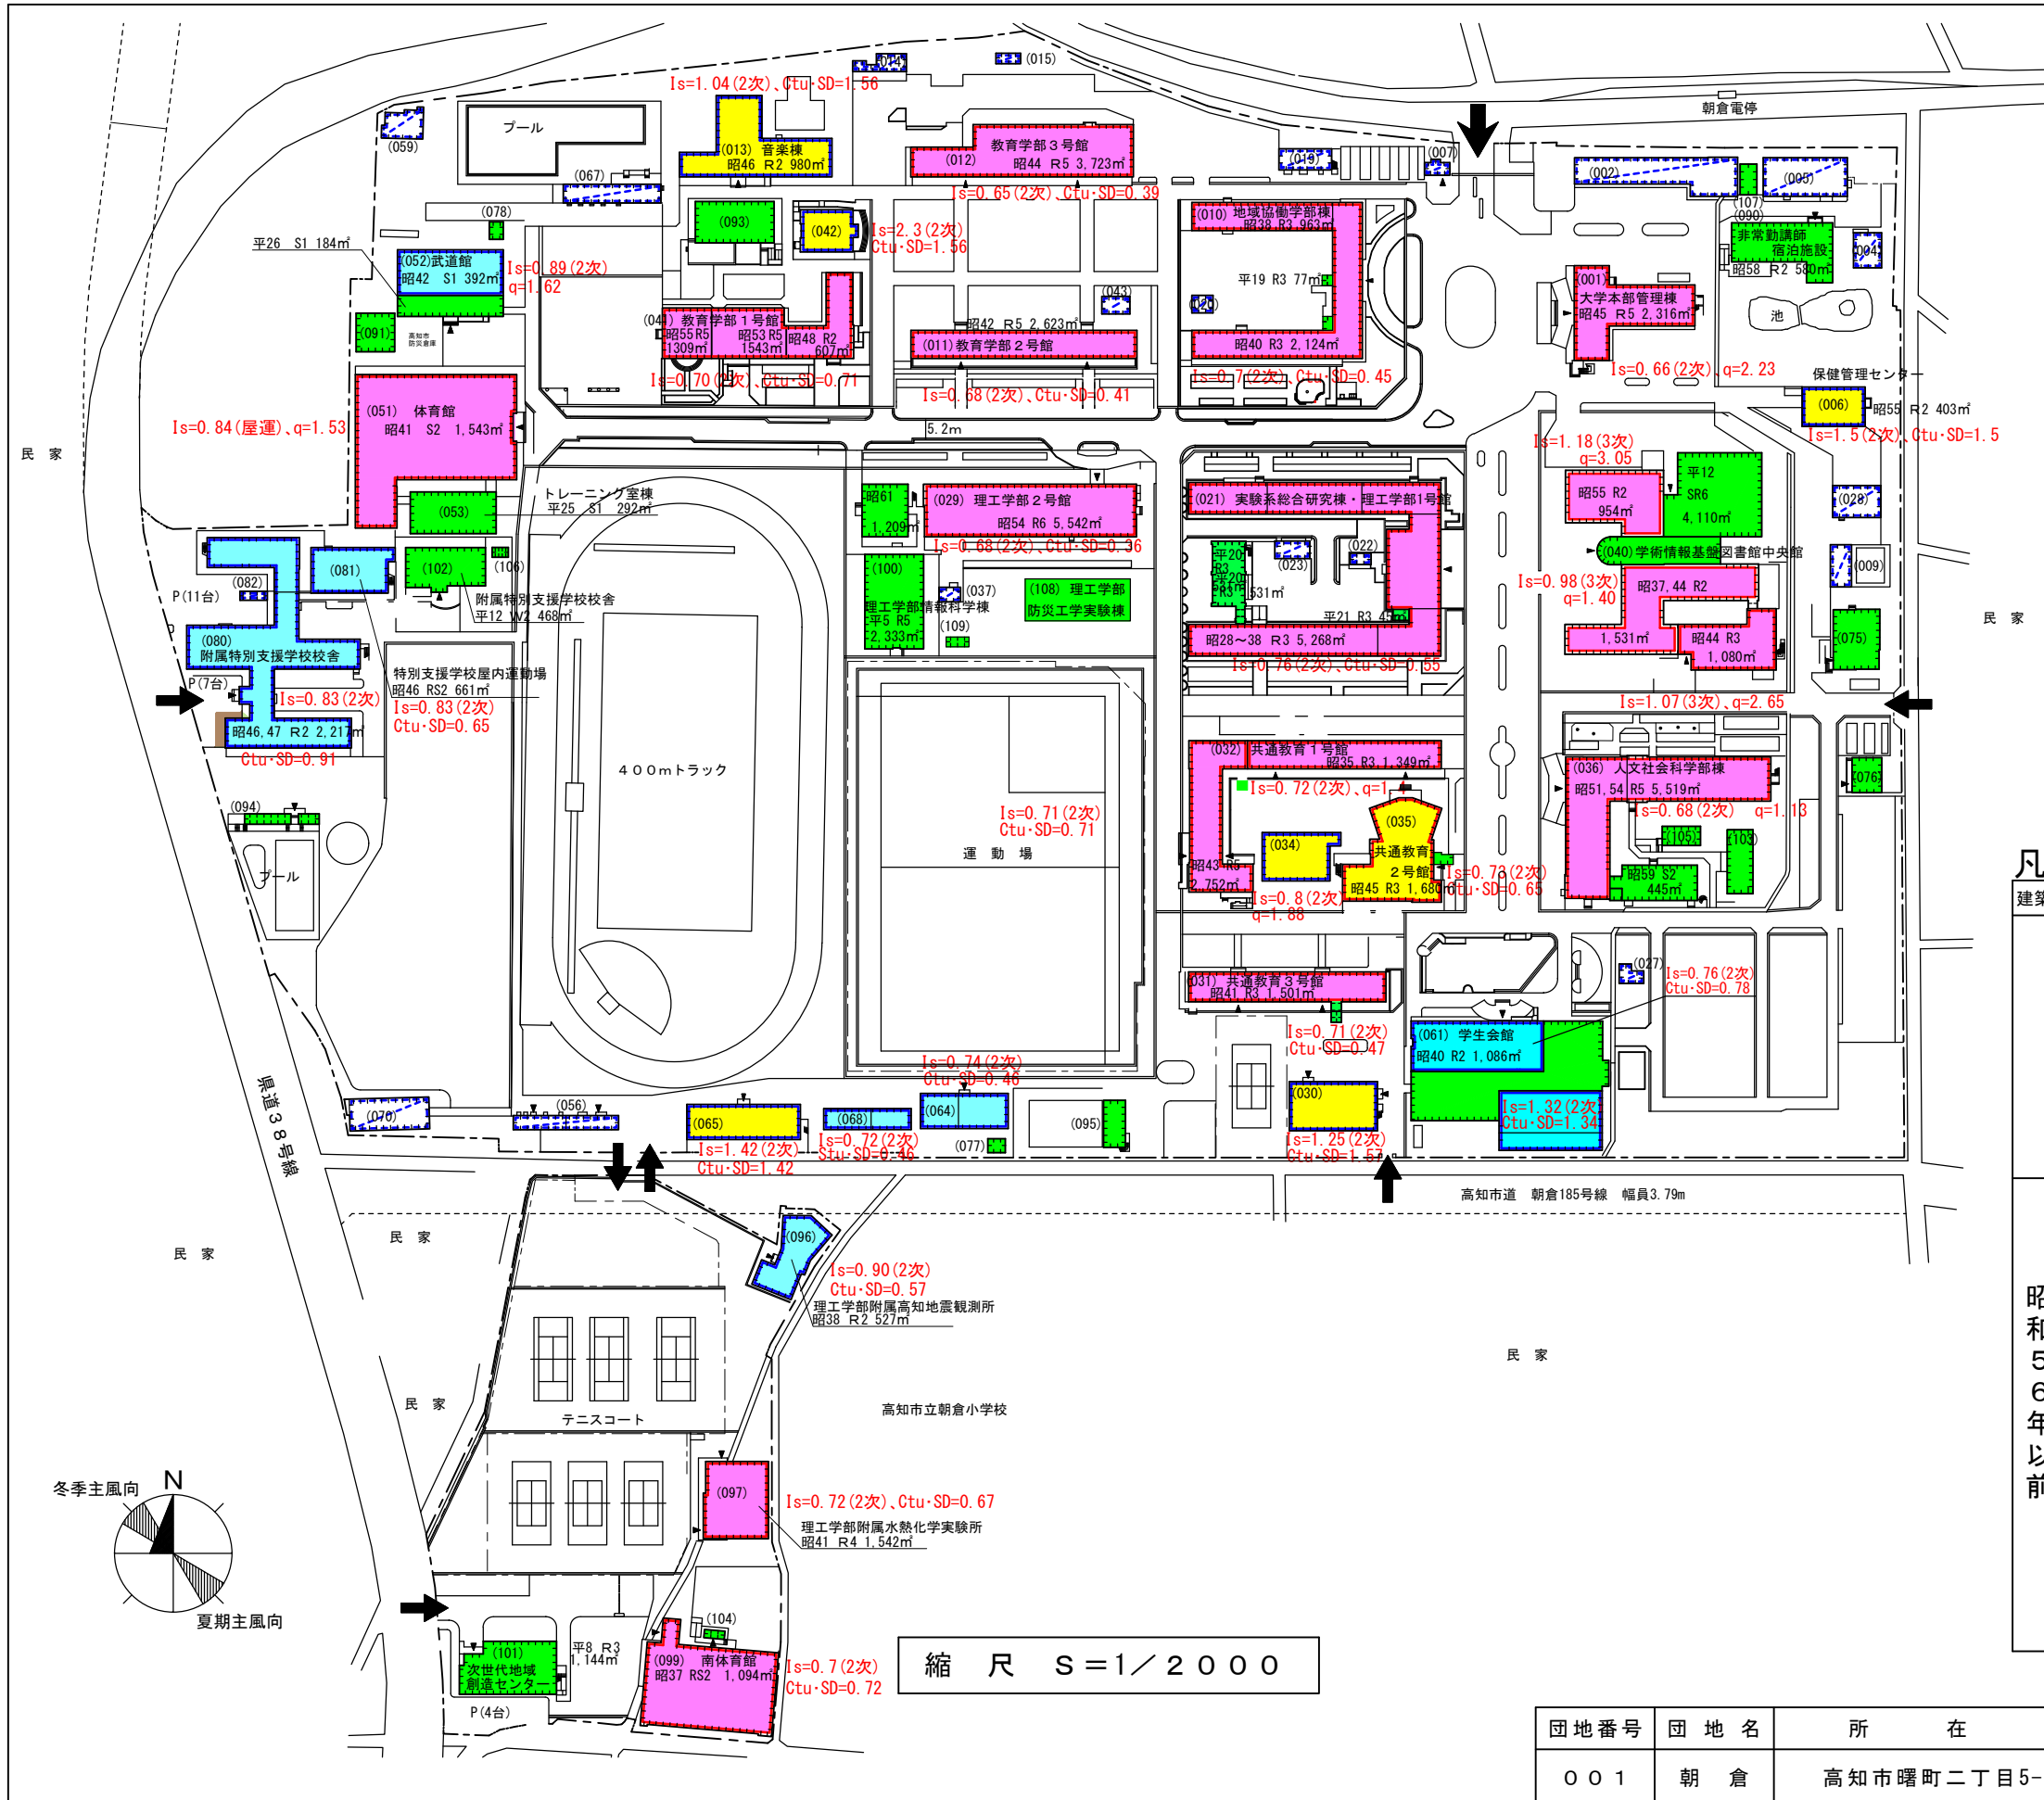

- (002) 自動車庫 昭47 S1 397㎡
- (004) 物品倉庫 昭47 S1 80㎡
- (005) ボイラー室 昭46 R1 264㎡
- (007) 門衛所 昭43 R1 28㎡
- (009) 給水設備機械室 昭54 R1 72㎡
- (014) 飼育実験室及び温室 昭44 B1 61㎡
- (015) 薬品庫 昭44 B1 21㎡
- (019) 物品庫及び作業室 昭55 S2 180㎡
- (020) 防災倉庫 昭54 R1 30㎡
- (022) 薬品庫 昭37 B1 19㎡
- (023) 生物飼育実験室 昭47 R1 50㎡
- (027) 温室 昭36 B1 32㎡
- (028) 物品庫 昭46 R1 125㎡
- (030) 福利厚生施設 昭47 R2 706㎡
- (034) 階段講義室 昭34 RS1 278㎡
- (037) 窒素液化室 昭56 R1 25㎡
- (042) 講義室 昭53 R1 185㎡
- (043) 機械室 昭53 R1 40㎡
- (056) 課外活動共用施設4 昭45 B2 240㎡
- (059) 弓道場 昭39 S1 90㎡
- (064) 課外活動共用施設1 昭51 S2 502㎡
- (065) 課外活動共用施設3 昭54 R2 648㎡
- (067) プール附属家 昭48 B1 149㎡
- (068) 課外活動共用施設2 昭48 S2 334㎡
- (070) 課外活動共用施設5 昭45 S1 212㎡
- (075) 国際連携推進センター 昭57 R2 452㎡
- (076) 中央電気室 昭57 R1 85㎡
- (077) 電気室 昭57 R1 20㎡
- (078) 電気室 昭57 R1 20㎡
- (082) 非常電源機械室 昭52 B1 20㎡
- (090) 非常勤講師宿泊施設 昭58 R2 580㎡
- (091) 物品庫 昭57 S1 121㎡
- (093) 教職実践高度化専攻 昭60 R2 531㎡
- 附属学校教育研究センター
- (094) 附属特別支援学校プール附属家 平1 B1 57㎡
- (095) 排水処理施設 平2 R2 168㎡
- (103) 大学院研究室 平12 S1 134㎡
- (104) 屋外便所 平14 S1 14㎡
- (105) 倉庫 平18 S1 60㎡
- (106) 早期教育相談室 平19 S1 13㎡
- (107) 倉庫 平21 S1 45㎡
- (109) 危険薬品庫 平30 R1 19㎡

凡例		
建築年区分等	内 容	記 号
昭和57年以降	新耐震基準の建物 (現在の耐震基準に適合)	
	未診断建物	
	耐震診断済み建物 (耐震未改修)	
昭和56年以前	耐震改修済み建物	
	耐震診断の結果耐震性が有り耐震改修不要	
	診断・耐震改修をする予定がない小規模建物等	
	未診断建物	
	耐震診断済み建物 (耐震未改修)	
	耐震改修済み建物	
耐震診断の結果耐震性が有り耐震改修不要		

団地番号	団地名	所在地	学校番号	学校名	作成年度
001	朝倉	高知市曙町二丁目5-1	0520	高知大学	2023