


高知県内位置図

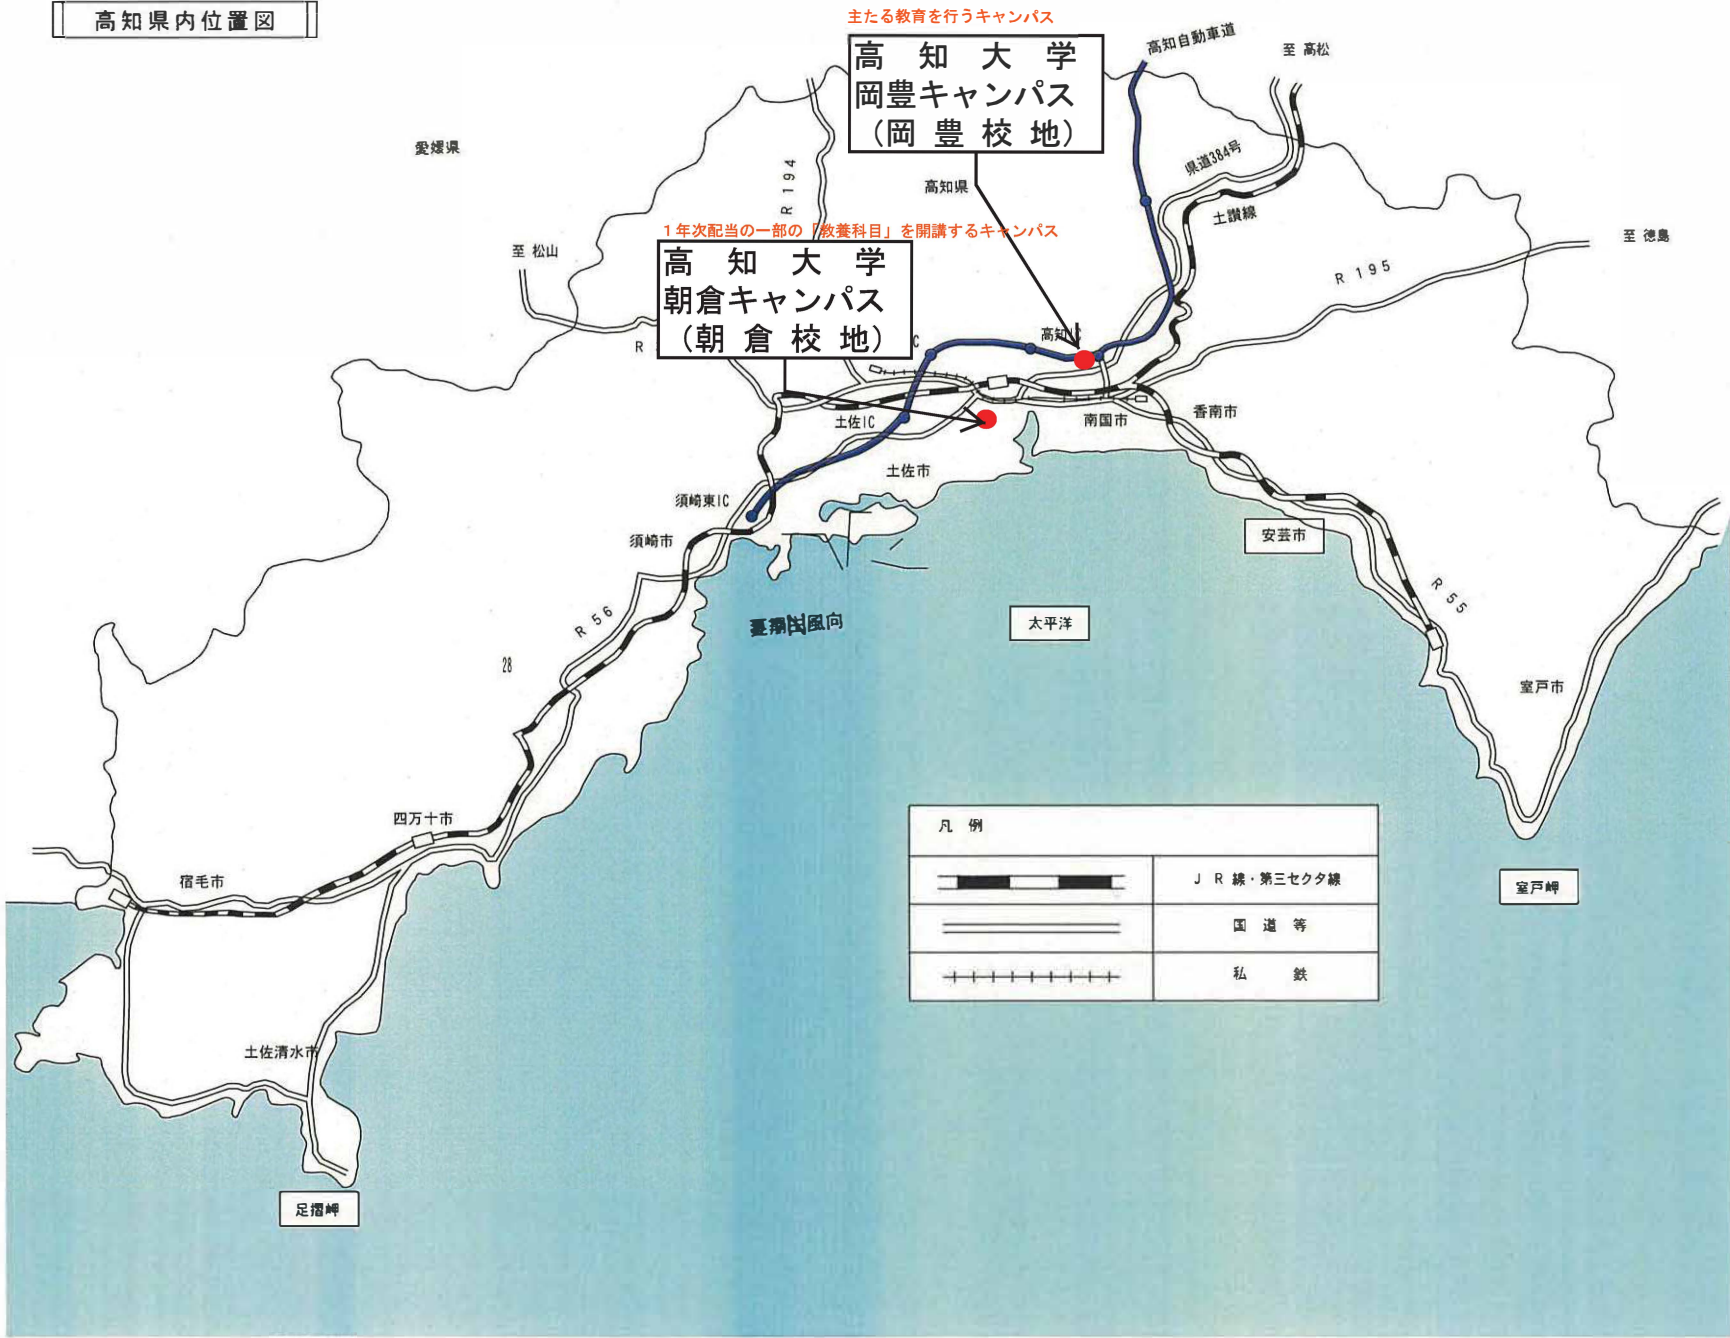

主たる教育を行うキャンパス

高知大学
岡豊キャンパス
(岡豊校地)

1年次配当の一部の「教養科目」を開講するキャンパス


高知大学
朝倉キャンパス
(朝倉校地)

凡例	
	J R 線・第三セクタ線
	国道等
	私鉄

案内図


主たる教育を行うキャンパス

高知大学
岡豊キャンパス
(岡豊校地)

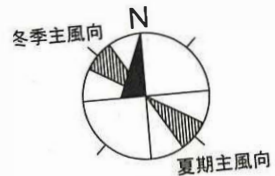


1年次配当の一部の「教養科目」を開講するキャンパス

高知大学
朝倉キャンパス
(朝倉校地)

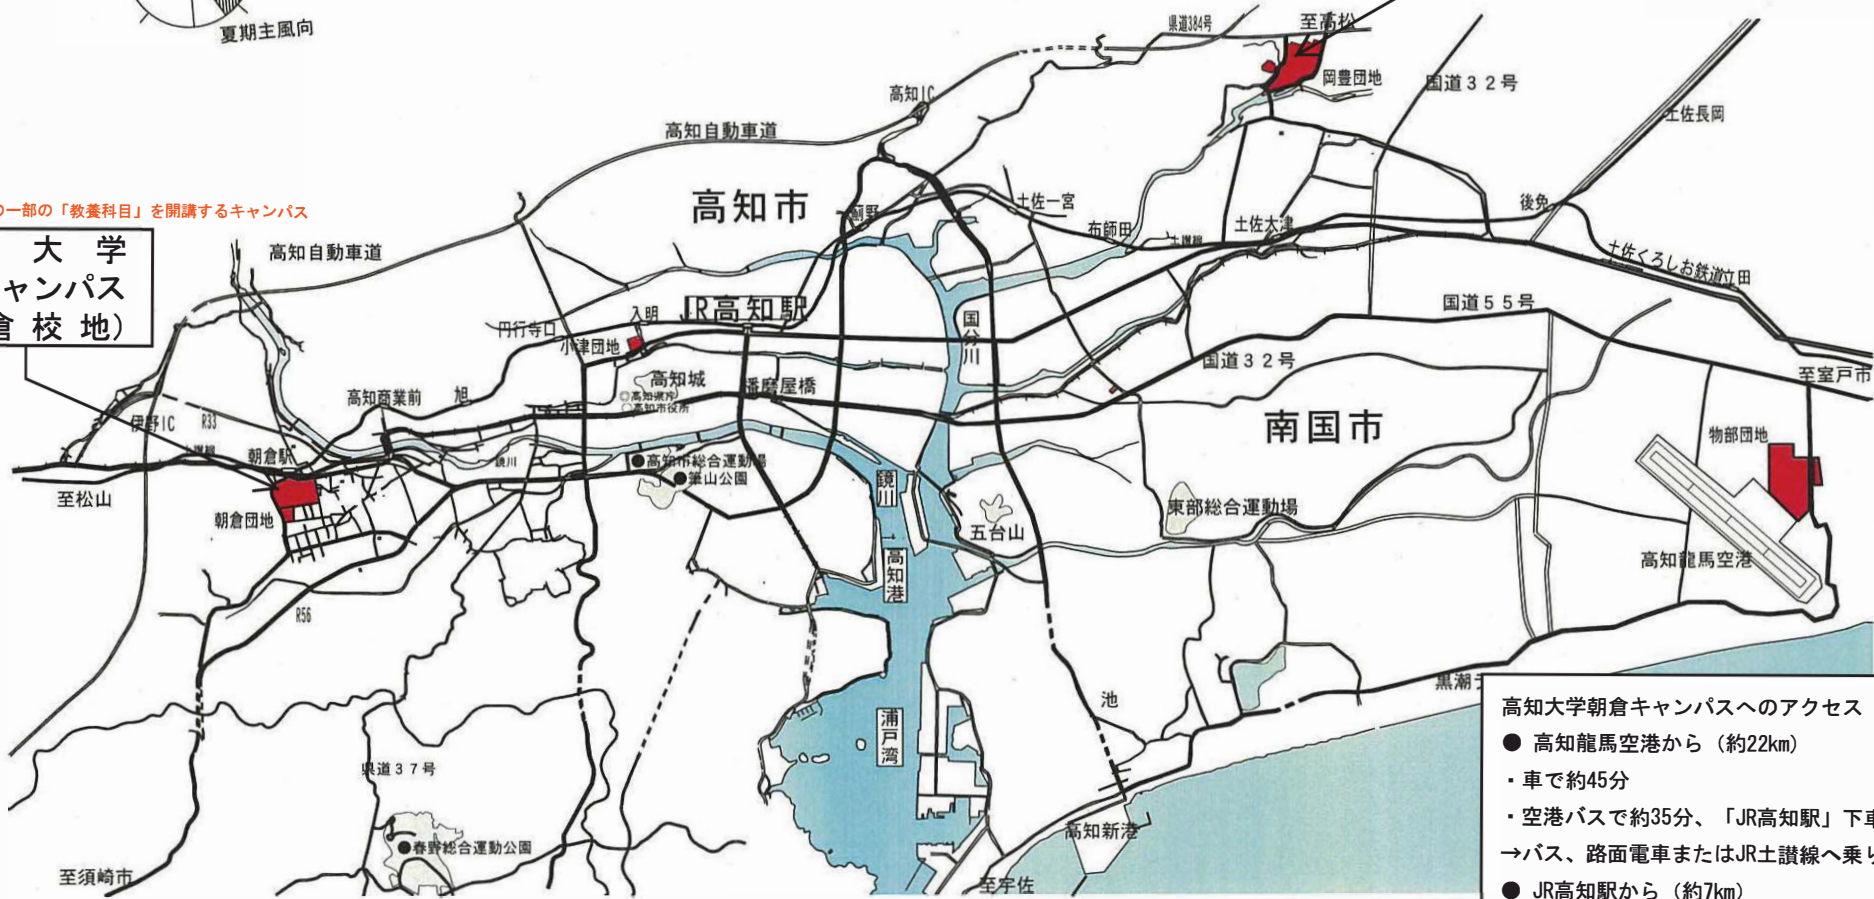

- 高知大学朝倉キャンパスへのアクセス
- 高知龍馬空港から (約22km)
 - ・車で約45分
 - ・空港バスで約35分、「JR高知駅」下車→バス、路面電車またはJR土讃線へ乗り換え
 - JR高知駅から (約7km)
 - ・車で約20分
 - ・バスで約25分
 - ・路面電車で約30分
 - ・JR土讃線下り15分「朝倉駅」下車徒歩3分
 - 伊野インターチェンジから (約4km)
 - ・車で約5分


配置図

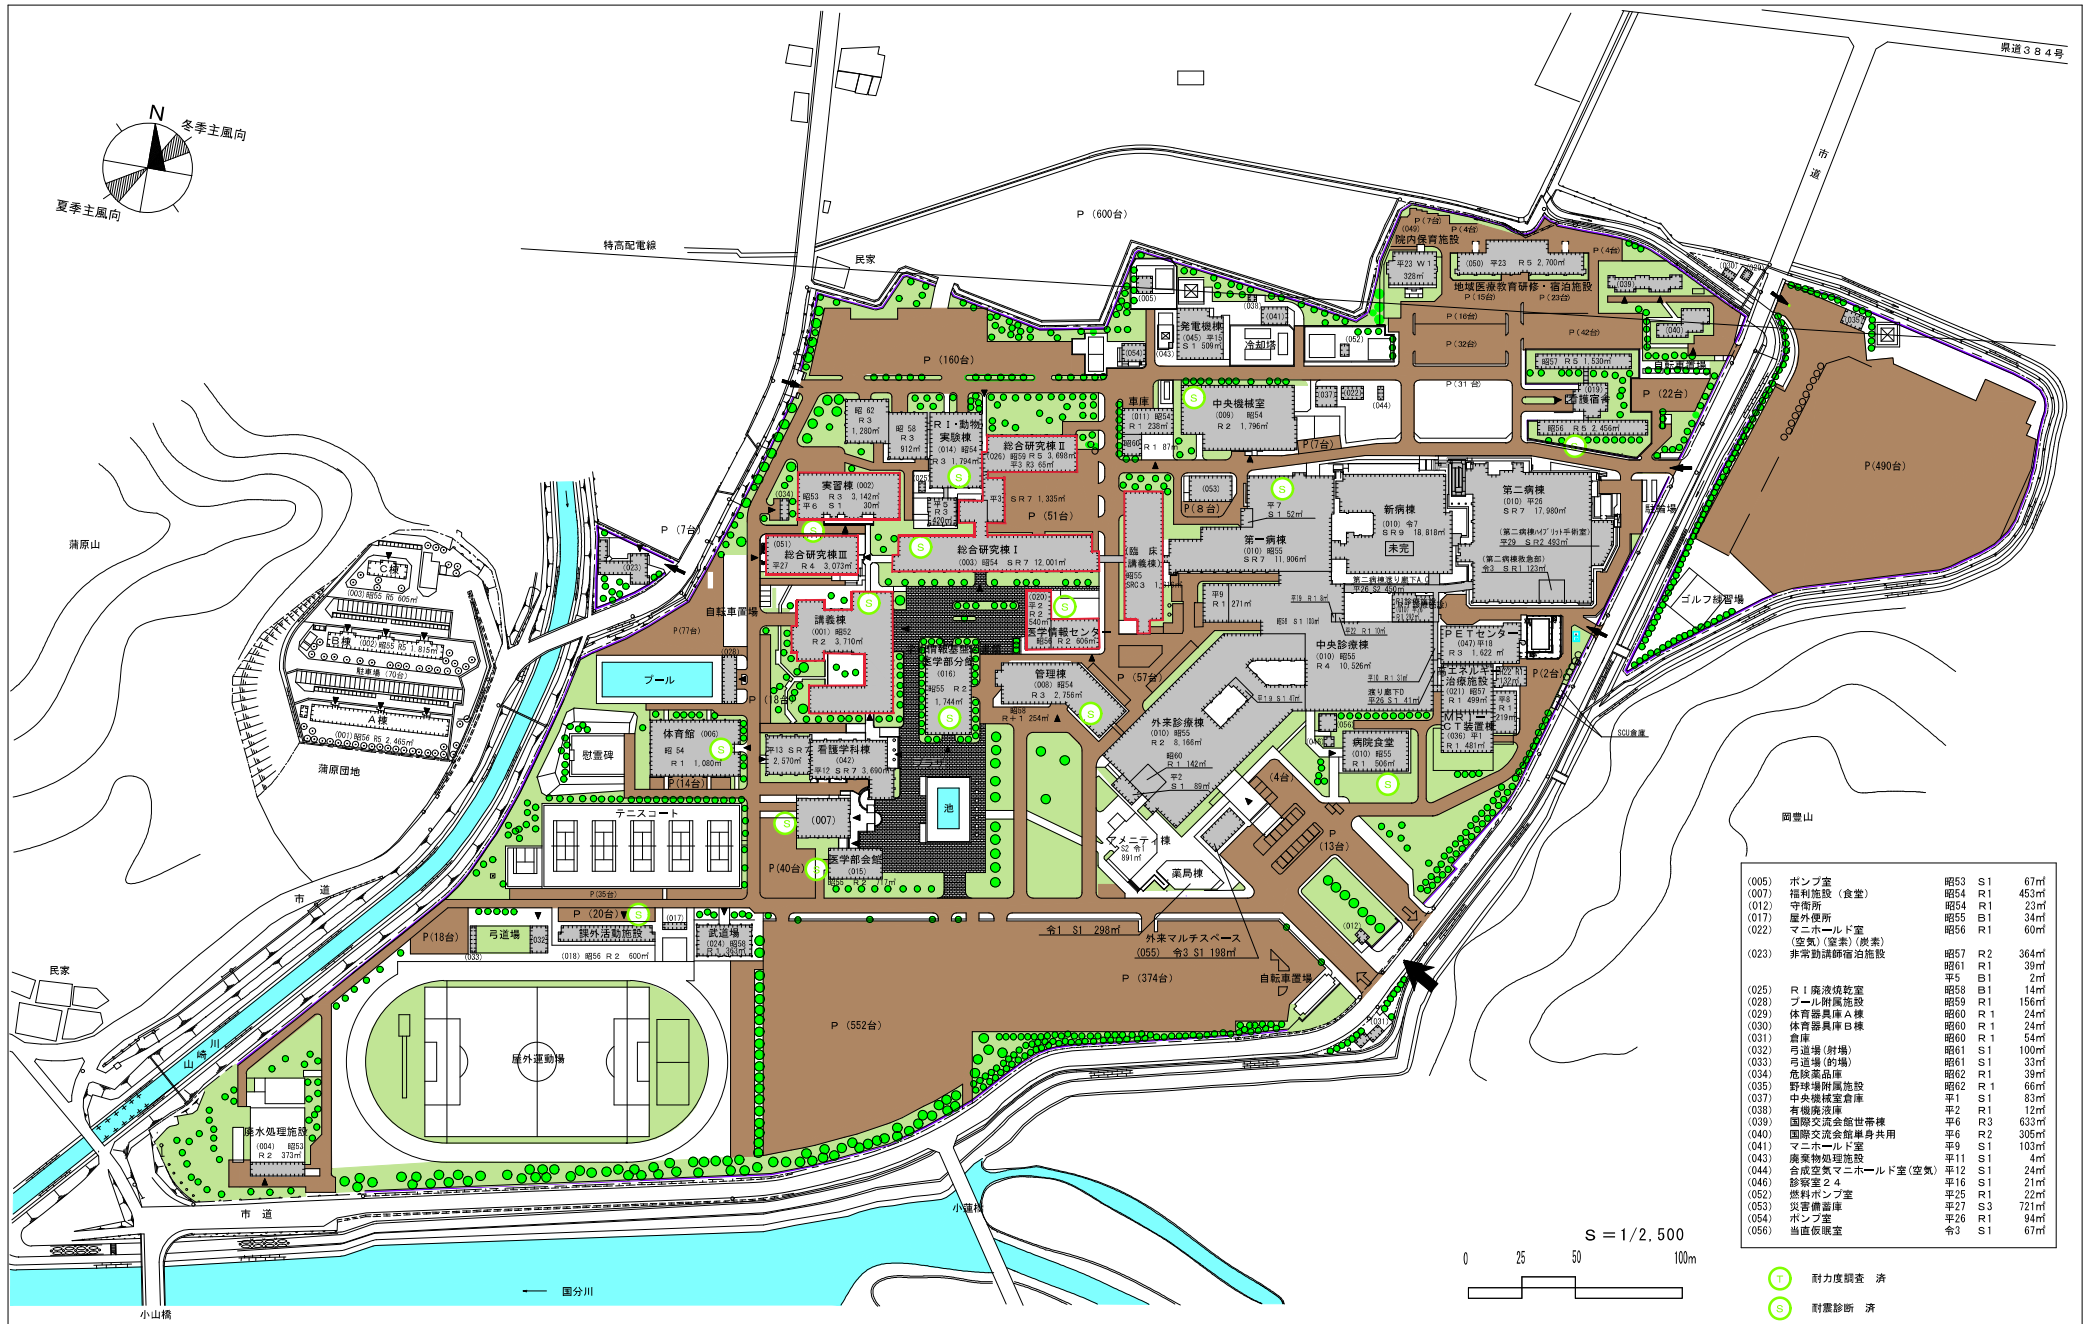

- | | | |
|-----------------------|--------|------|
| (005) ホンパ室 | 昭53 S1 | 67㎡ |
| (007) 福利施設（食堂） | 昭54 R1 | 453㎡ |
| (012) 守衛所 | 昭54 R1 | 23㎡ |
| (017) 屋外運動場 | 昭55 B1 | 34㎡ |
| (022) マニホールド室 | 昭56 R1 | 60㎡ |
| (023) 非常勤講師宿泊施設 | 昭57 R2 | 364㎡ |
| | 昭61 R1 | 39㎡ |
| | 平5 B1 | 2㎡ |
| (025) R1 麻液乾燥室 | 昭58 B1 | 14㎡ |
| (028) プール附属施設 | 昭59 R1 | 156㎡ |
| (029) 体育倉庫A棟 | 昭60 R1 | 24㎡ |
| (030) 体育器具庫B棟 | 昭60 R1 | 24㎡ |
| (031) 倉庫 | 昭60 R1 | 54㎡ |
| (032) 弓道場（射場） | 昭61 S1 | 100㎡ |
| (033) 弓道場（射場） | 昭61 S1 | 33㎡ |
| (034) 危険薬品庫 | 昭62 R1 | 39㎡ |
| (035) 野球場附属施設 | 昭62 R1 | 66㎡ |
| (037) 中央機械室倉庫 | 平1 S1 | 83㎡ |
| (038) 有線放送庫 | 平2 R1 | 12㎡ |
| (039) 国際交流会館館身兼用 | 平6 R3 | 633㎡ |
| (040) 国際交流会館単身共用 | 平6 R2 | 305㎡ |
| (041) マニホールド室 | 平9 S1 | 103㎡ |
| (043) 廃棄物処理施設 | 平11 S1 | 4㎡ |
| (044) 合成空室マニホールド室（空気） | 平12 S1 | 24㎡ |
| (046) 診察室2-4 | 平16 S1 | 21㎡ |
| (052) 燃料ボンブ室 | 平25 R1 | 22㎡ |
| (053) 災害備蓄庫 | 平27 S3 | 721㎡ |
| (054) ホンパ室 | 平26 R1 | 84㎡ |
| (056) 当直仮眠室 | 令3 S1 | 67㎡ |

敷地面積	建築面積	建物延面積	建ぺい率	容積率	全学生数	学部等名	団地番号	団地名	所在地	学校番号	学校名	作成年度
204,718 ㎡	44,512 ㎡	134,618 ㎡	21.7 %	65.8 %	1,119 人	・医学部（医学科・看護学科） ・医学部附属病院本院 ・医学情報センター ・動物実験施設 ・学術情報基盤図書館医学部分館 ・一般教養 ・R1実験施設 ・国際交流会館 ・実験実習機器施設 ・看護宿舎 ・7ドミッションセンター ・PETセンター	031	岡豊	南国市岡豊町小蓮	0520	高知大学	2023

配置図

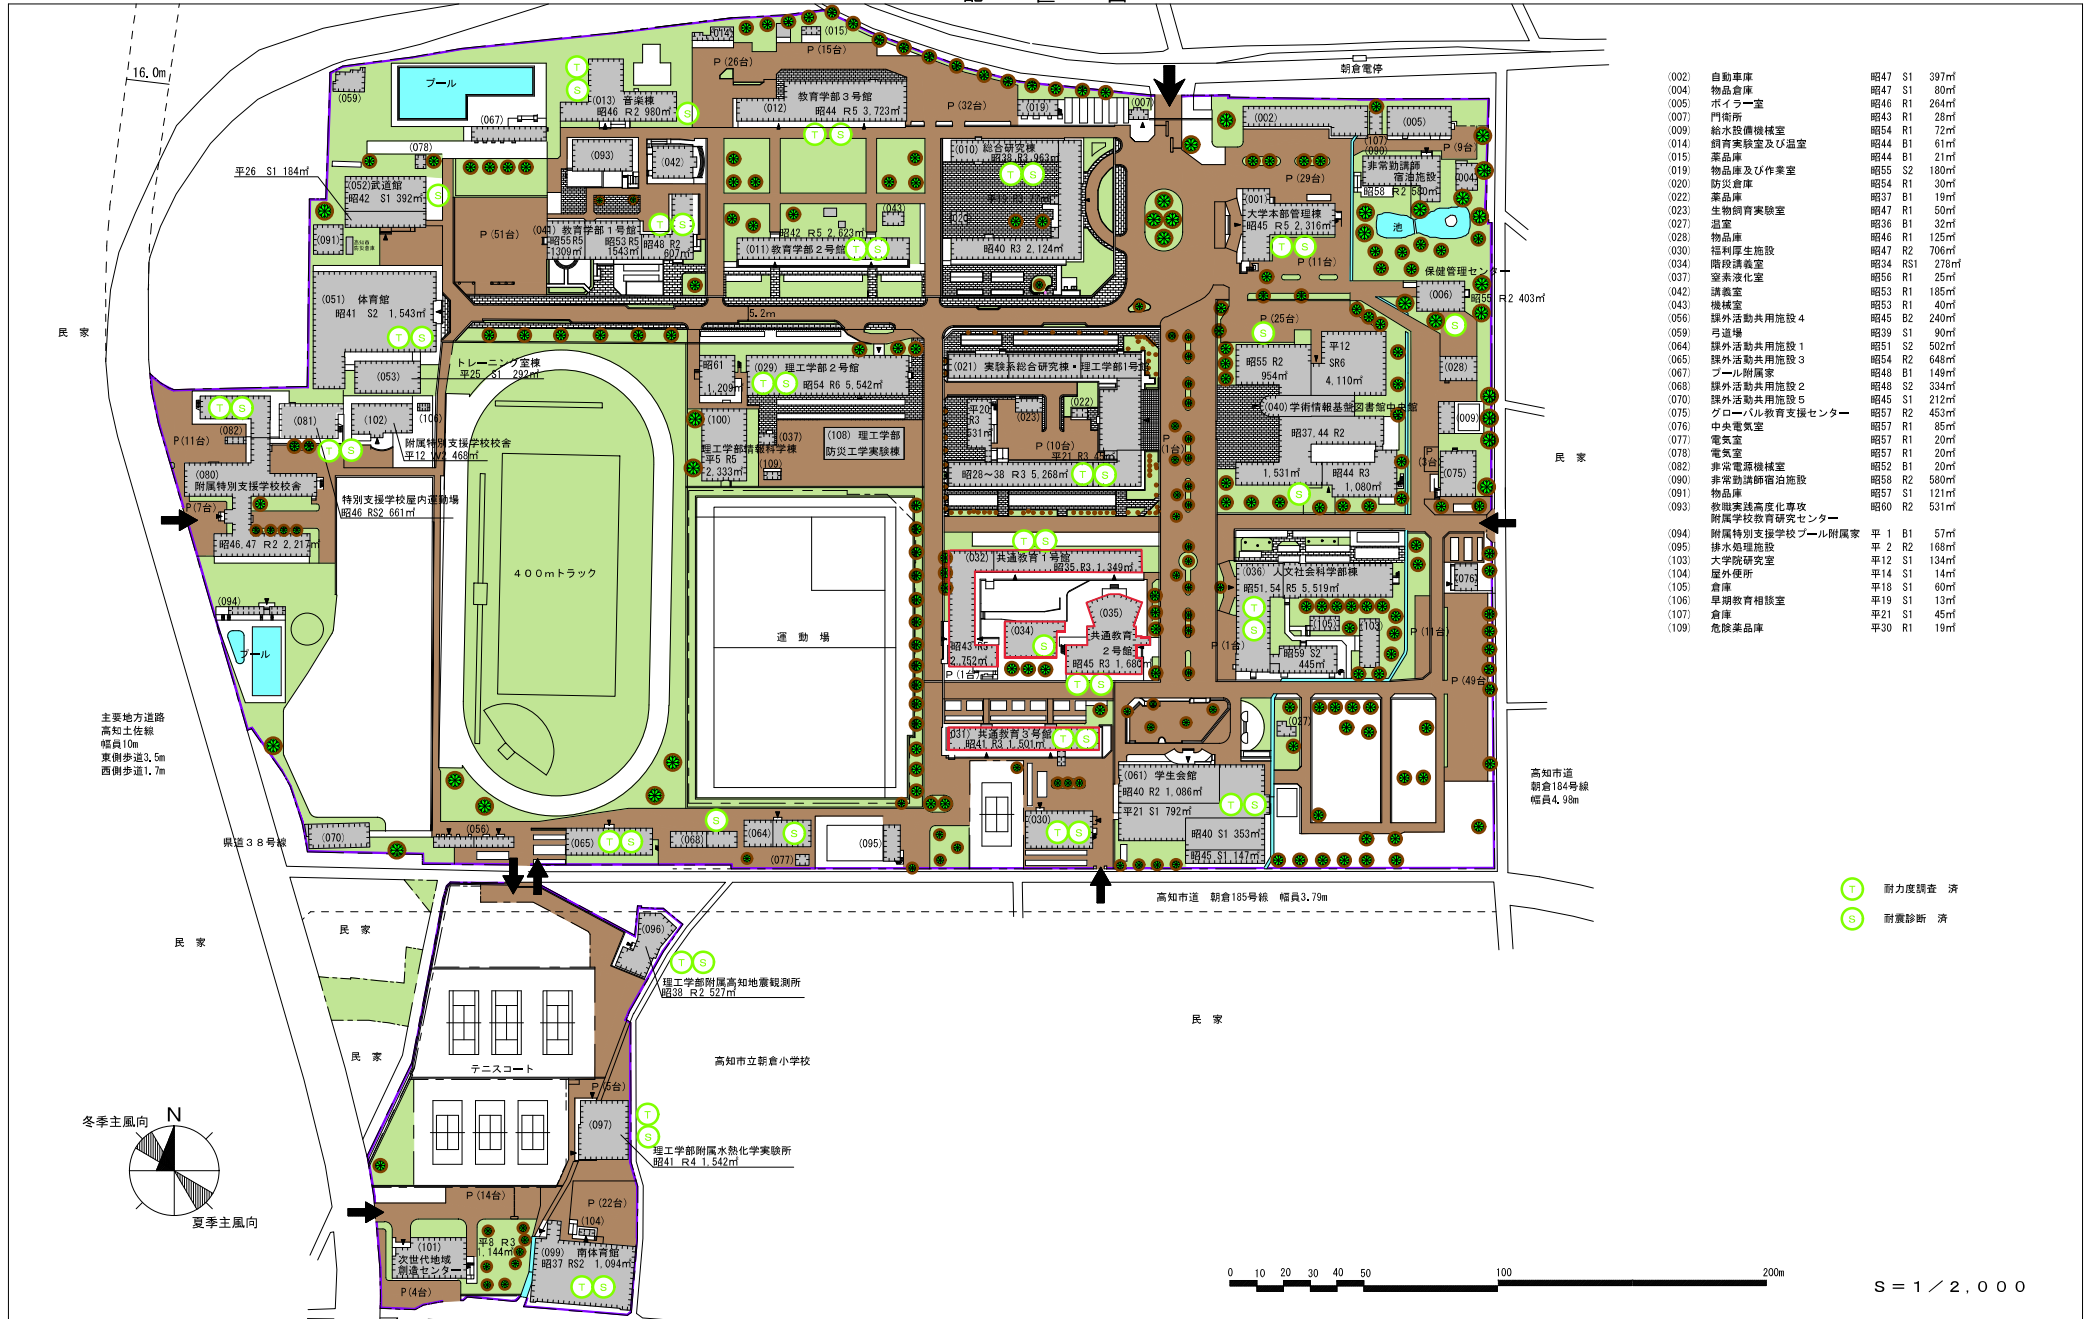

- (002) 自動車庫 昭47 S1 397㎡
- (004) 物品倉庫 昭47 S1 80㎡
- (005) ボイラー室 昭46 R1 28㎡
- (007) 門衛所 昭43 R1 28㎡
- (009) 給水設備機械室 昭54 R1 72㎡
- (014) 飼育実験室及び温室 昭44 B1 61㎡
- (015) 薬品庫 昭44 B1 21㎡
- (019) 物品庫及び作業室 昭55 S2 180㎡
- (020) 防災倉庫 昭54 R1 30㎡
- (022) 薬品庫 昭37 B1 19㎡
- (023) 生物飼育実験室 昭47 R1 50㎡
- (027) 温室 昭36 B1 32㎡
- (028) 物品庫 昭46 R1 125㎡
- (030) 福利厚生施設 昭47 R2 706㎡
- (034) 階梯講義室 昭34 RS1 276㎡
- (037) 室業化室 昭56 R1 25㎡
- (042) 講義室 昭53 R1 185㎡
- (043) 機械室 昭53 R1 40㎡
- (056) 課外活動共用施設4 昭45 B2 240㎡
- (059) 弓道場 昭39 S1 90㎡
- (064) 課外活動共用施設1 昭51 S2 502㎡
- (065) 課外活動共用施設3 昭54 R2 64㎡
- (067) プール附属家 昭48 B1 149㎡
- (068) 課外活動共用施設2 昭48 S2 334㎡
- (070) 課外活動共用施設5 昭45 S1 212㎡
- (075) グローバル教育支援センター 昭57 R2 453㎡
- (076) 中央電気室 昭57 R1 85㎡
- (077) 電気室 昭57 R1 20㎡
- (078) 電気室 昭57 R1 20㎡
- (082) 非常動揺制御施設 昭52 B1 20㎡
- (090) 非常動揺制御施設 昭58 R2 680㎡
- (091) 物品庫 昭57 S1 121㎡
- (093) 教職実践高度化専攻 昭60 R2 531㎡
- 附属学校教育研究センター 平 1 B1 57㎡
- (094) 附属特別支援学校附属家 平 2 R2 165㎡
- (095) 排水処理施設 平12 S1 134㎡
- (103) 大学院研究室 平14 S1 14㎡
- (104) 屋外便所 平18 S1 60㎡
- (105) 倉庫 平19 S1 13㎡
- (106) 早期教育相談室 平21 S1 45㎡
- (107) 倉庫 昭57 S1 19㎡
- (109) 危険薬品庫 昭30 R1 19㎡

T 耐力度調査済
S 耐震診断済

敷地面積	建築面積	建物延面積	建ぺい率	容積率	全学生数	学部等名	団地番号	団地名	所在地	学校番号	学校名	作成年度
159,518 ㎡	27,585 ㎡	72,483 ㎡	17.3 %	45.4 %	3,111 人	・人文社会科学部・教育学部・理工学部・地域協働学部・共通教育・福利厚生施設・事務局 ・学術情報基盤図書館中央館・附属特別支援学校・理工学部附属高知地震観測所 ・理工学部附属水熱化学実験所・次世代地域創造センター・保健管理センター	001	朝倉	高知市曙町二丁目5-1	0520	高知大学	2023